

DIAGRAMA INSTALACIÓN BOMBA DE SUPERFICIE 1

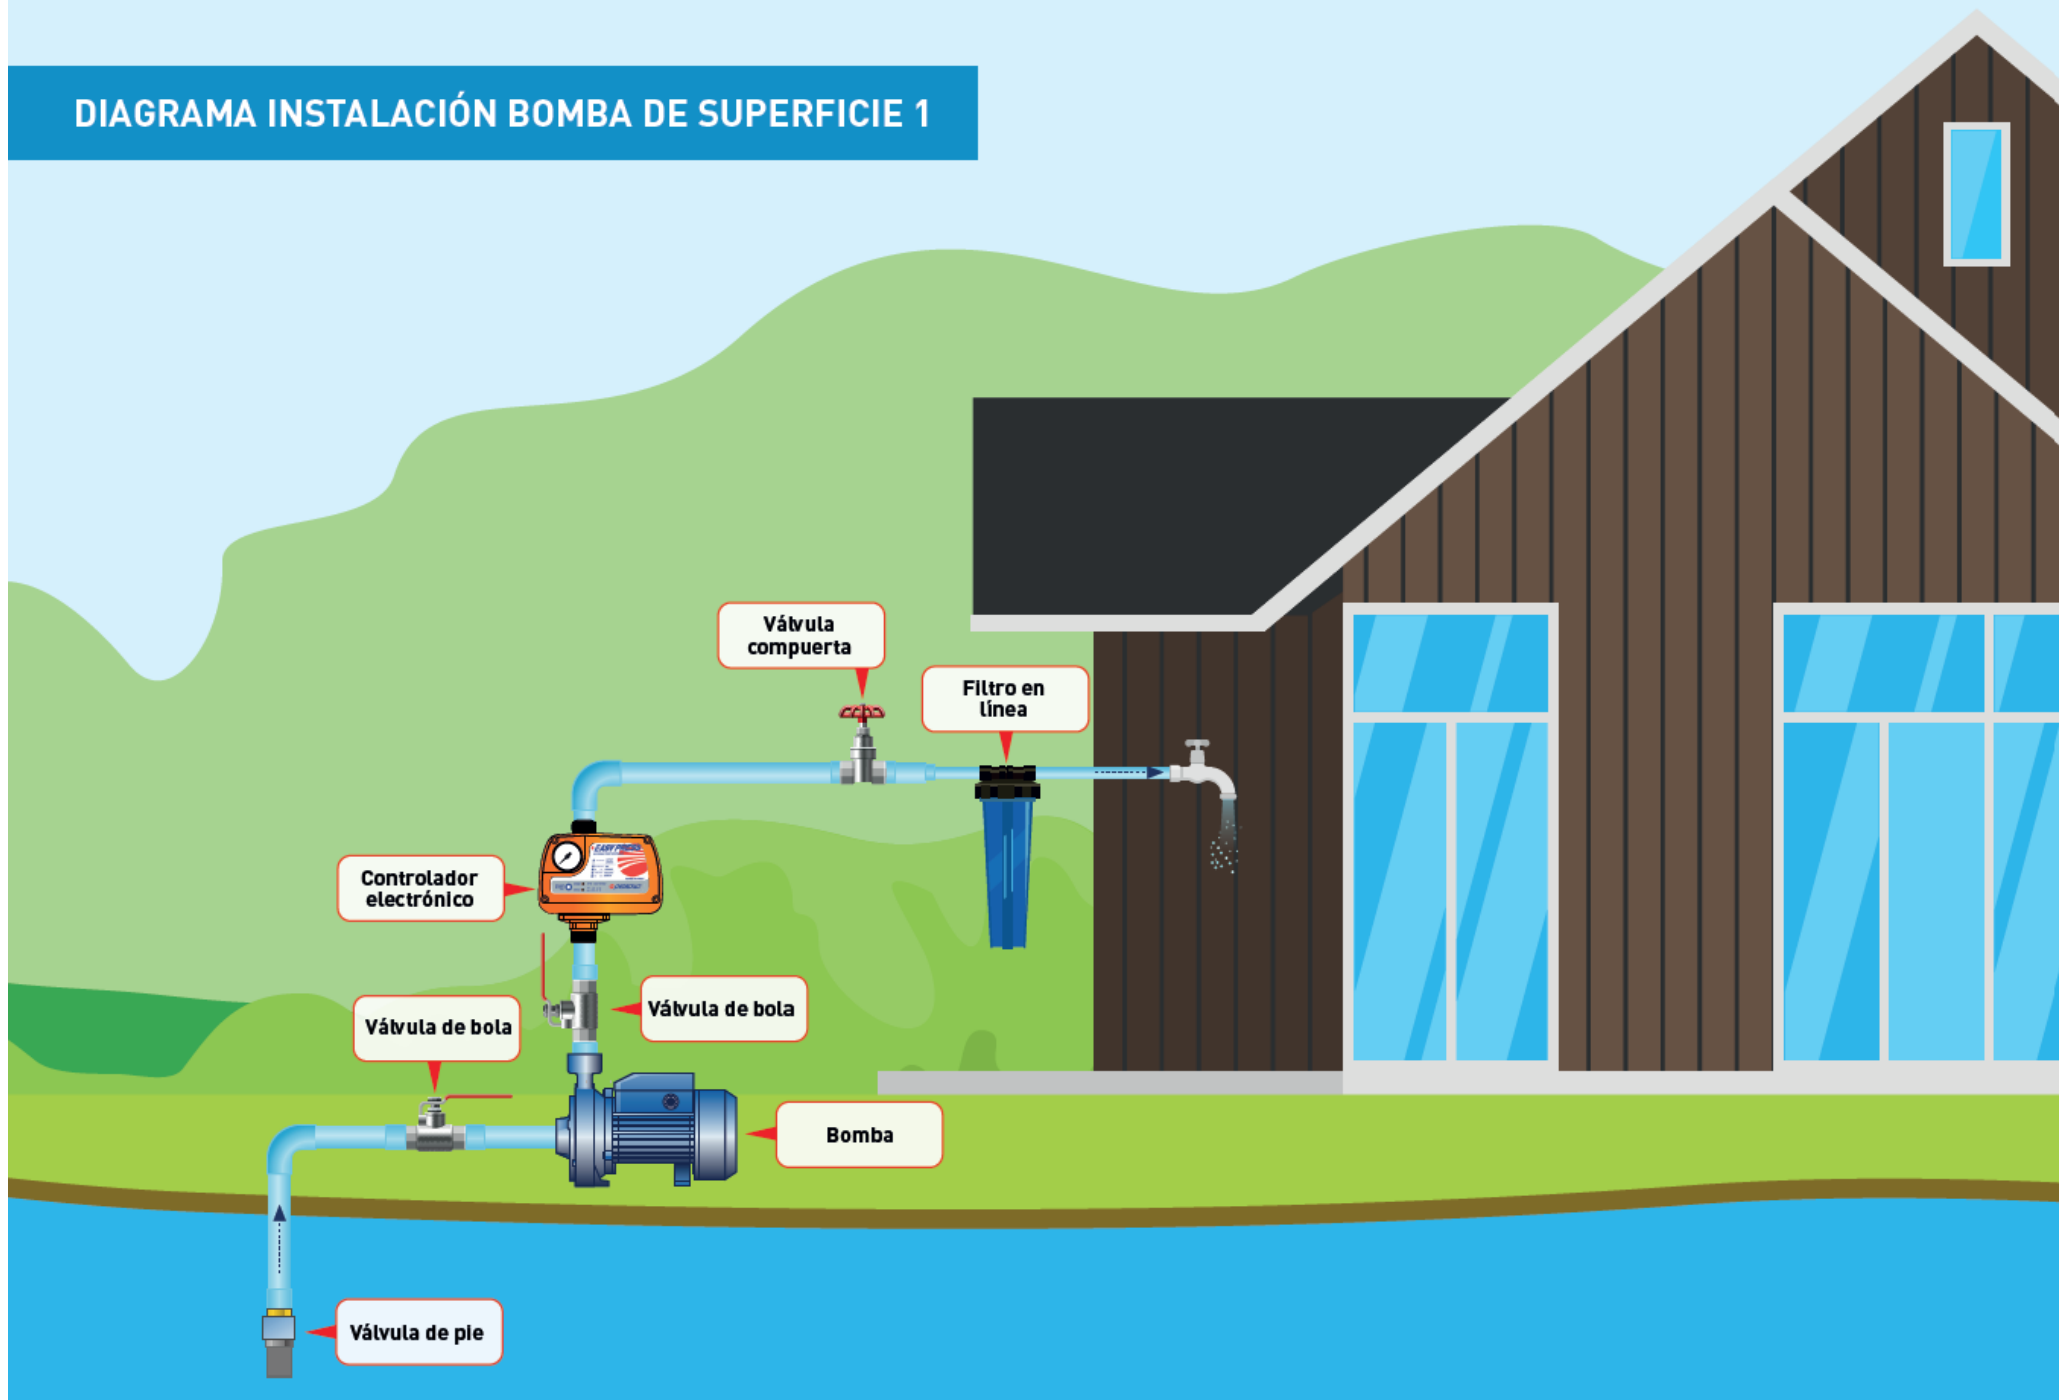


DIAGRAMA INSTALACIÓN BOMBA DE SUPERFICIE 2

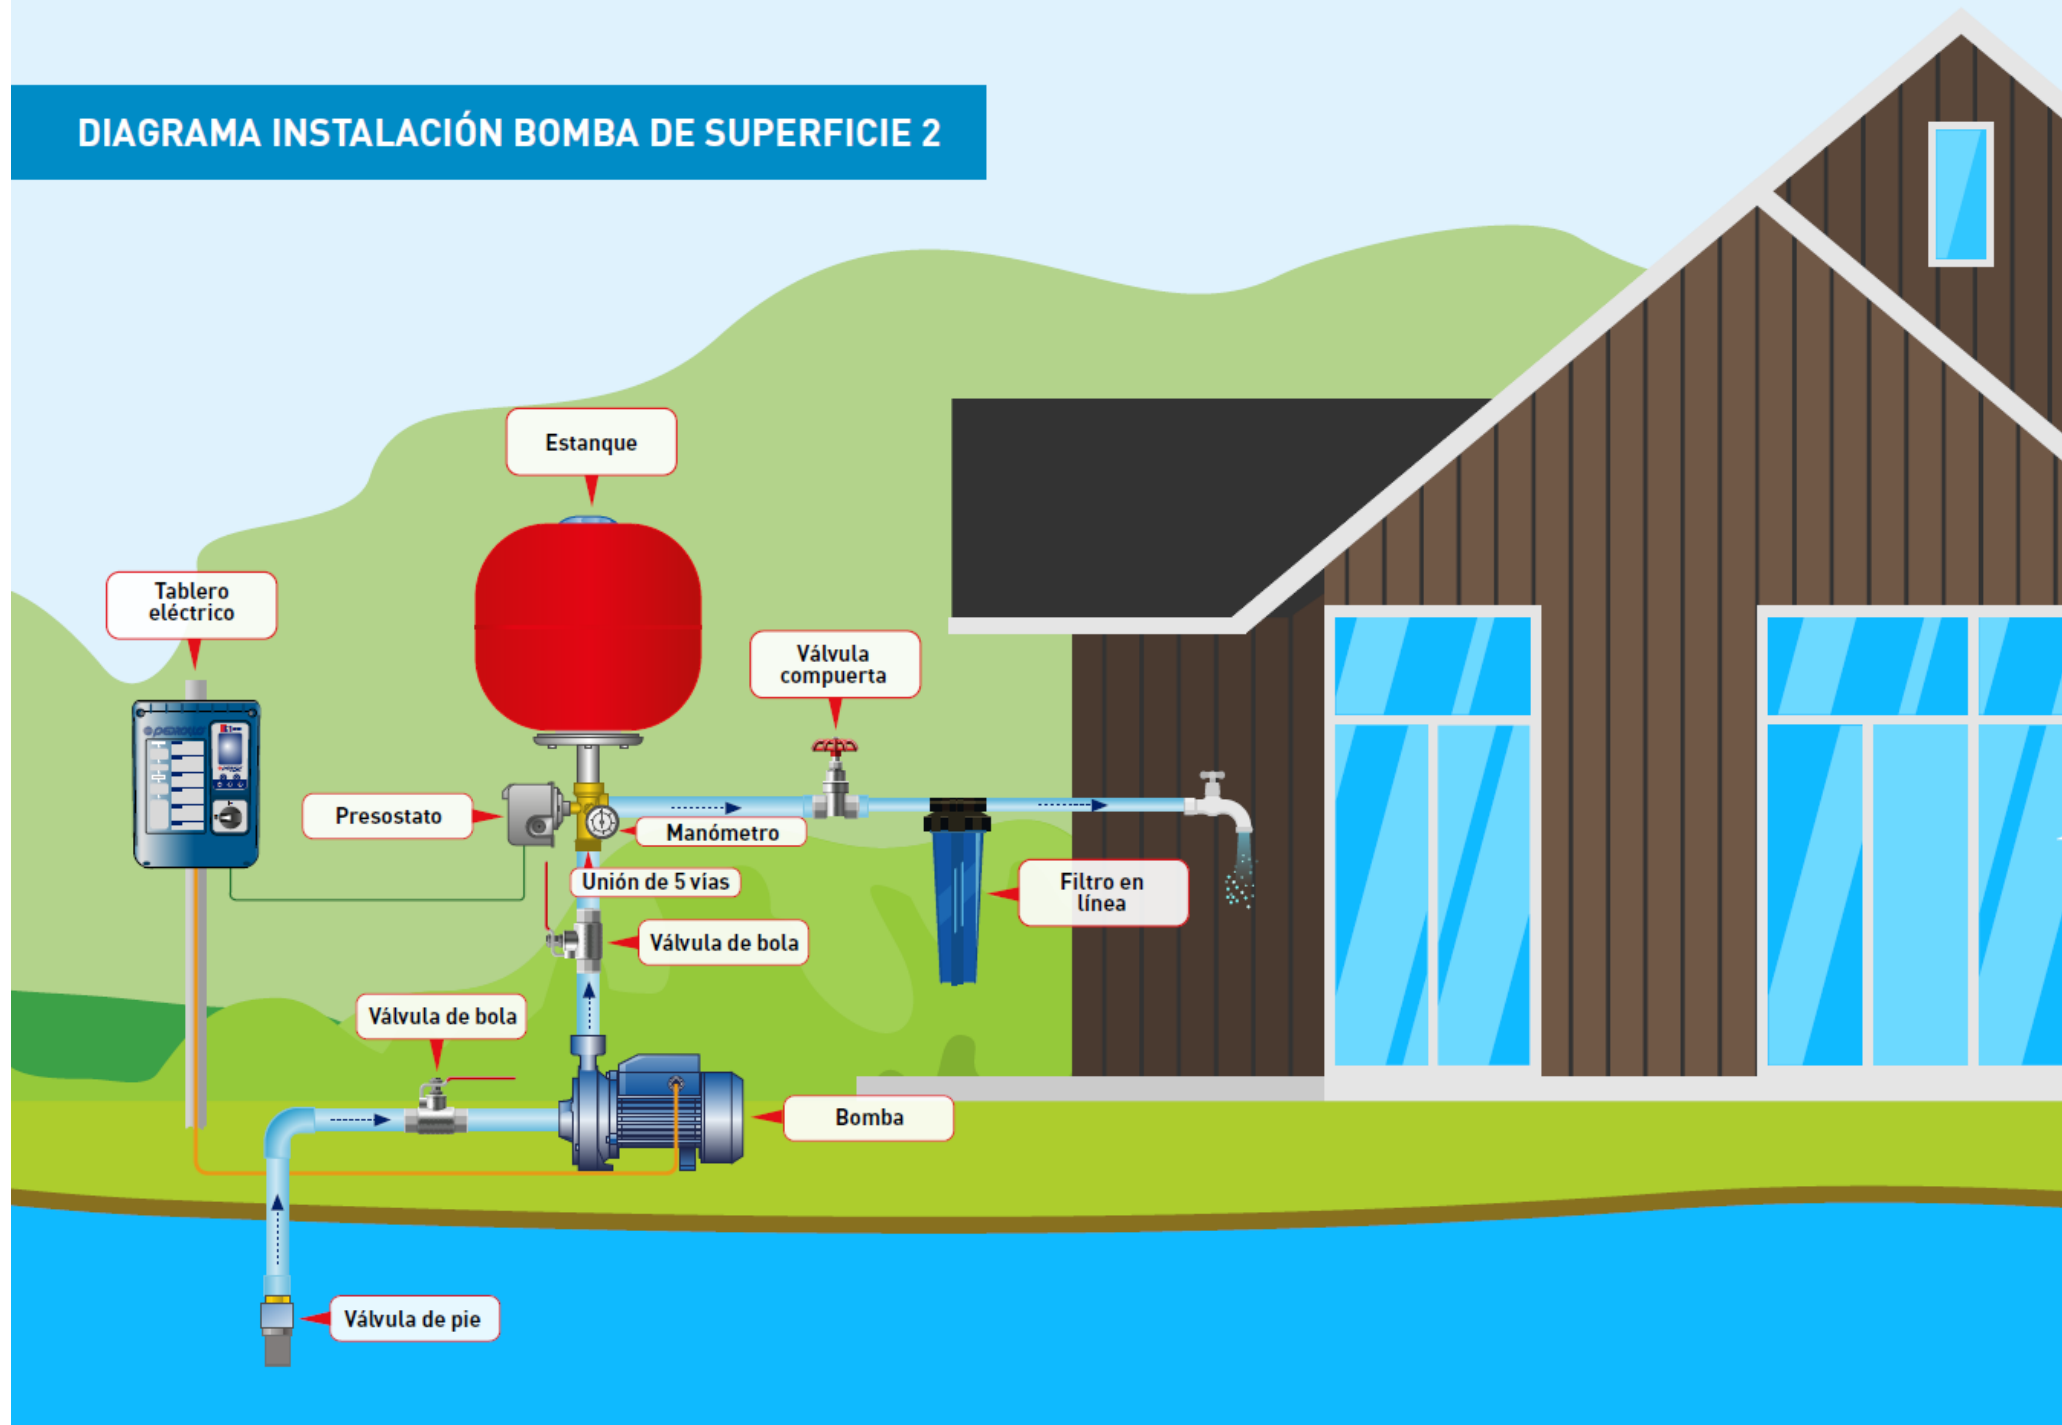


DIAGRAMA INSTALACIÓN BOMBA DE POZO

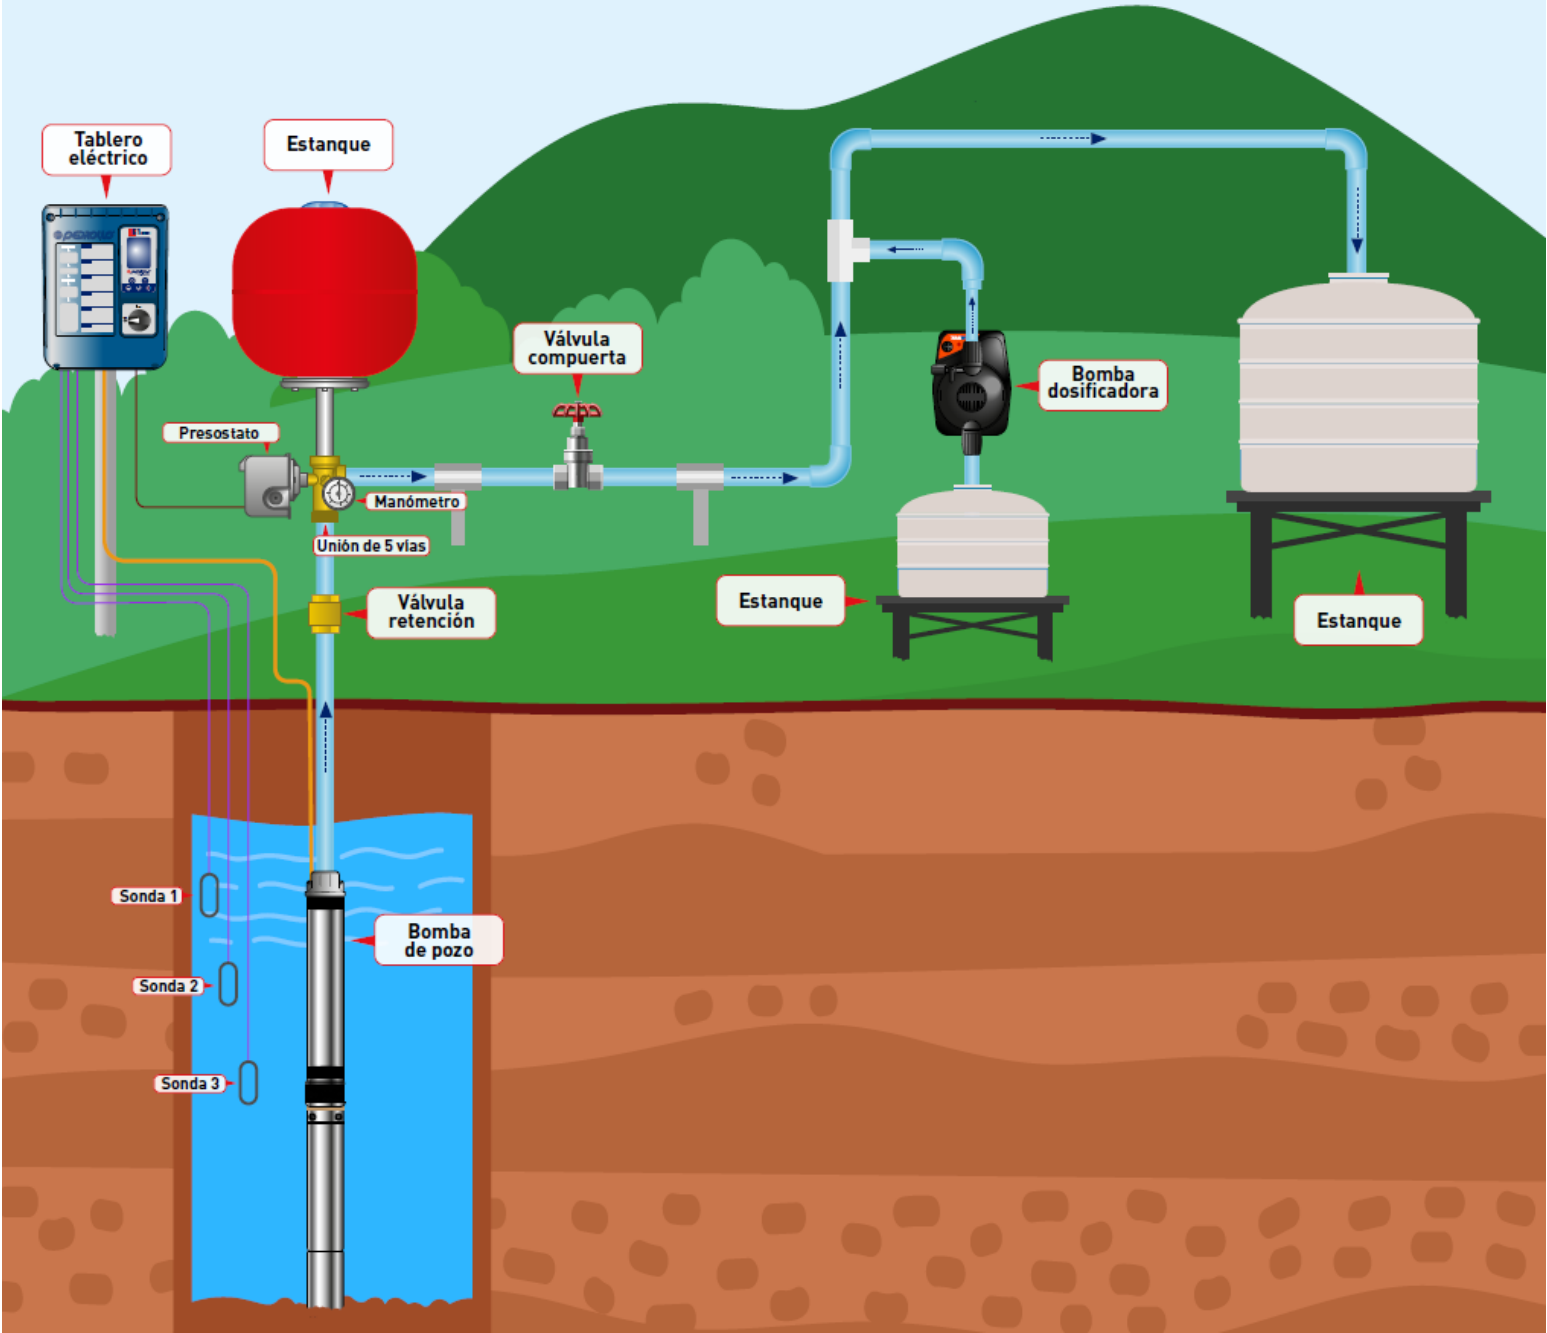


DIAGRAMA INSTALACIÓN BOMBA DE DRENAJE

